


RACCORDEMENT A UN RESEAU D'ASSAINISSEMENT

Conformément à la Réglementation en vigueur

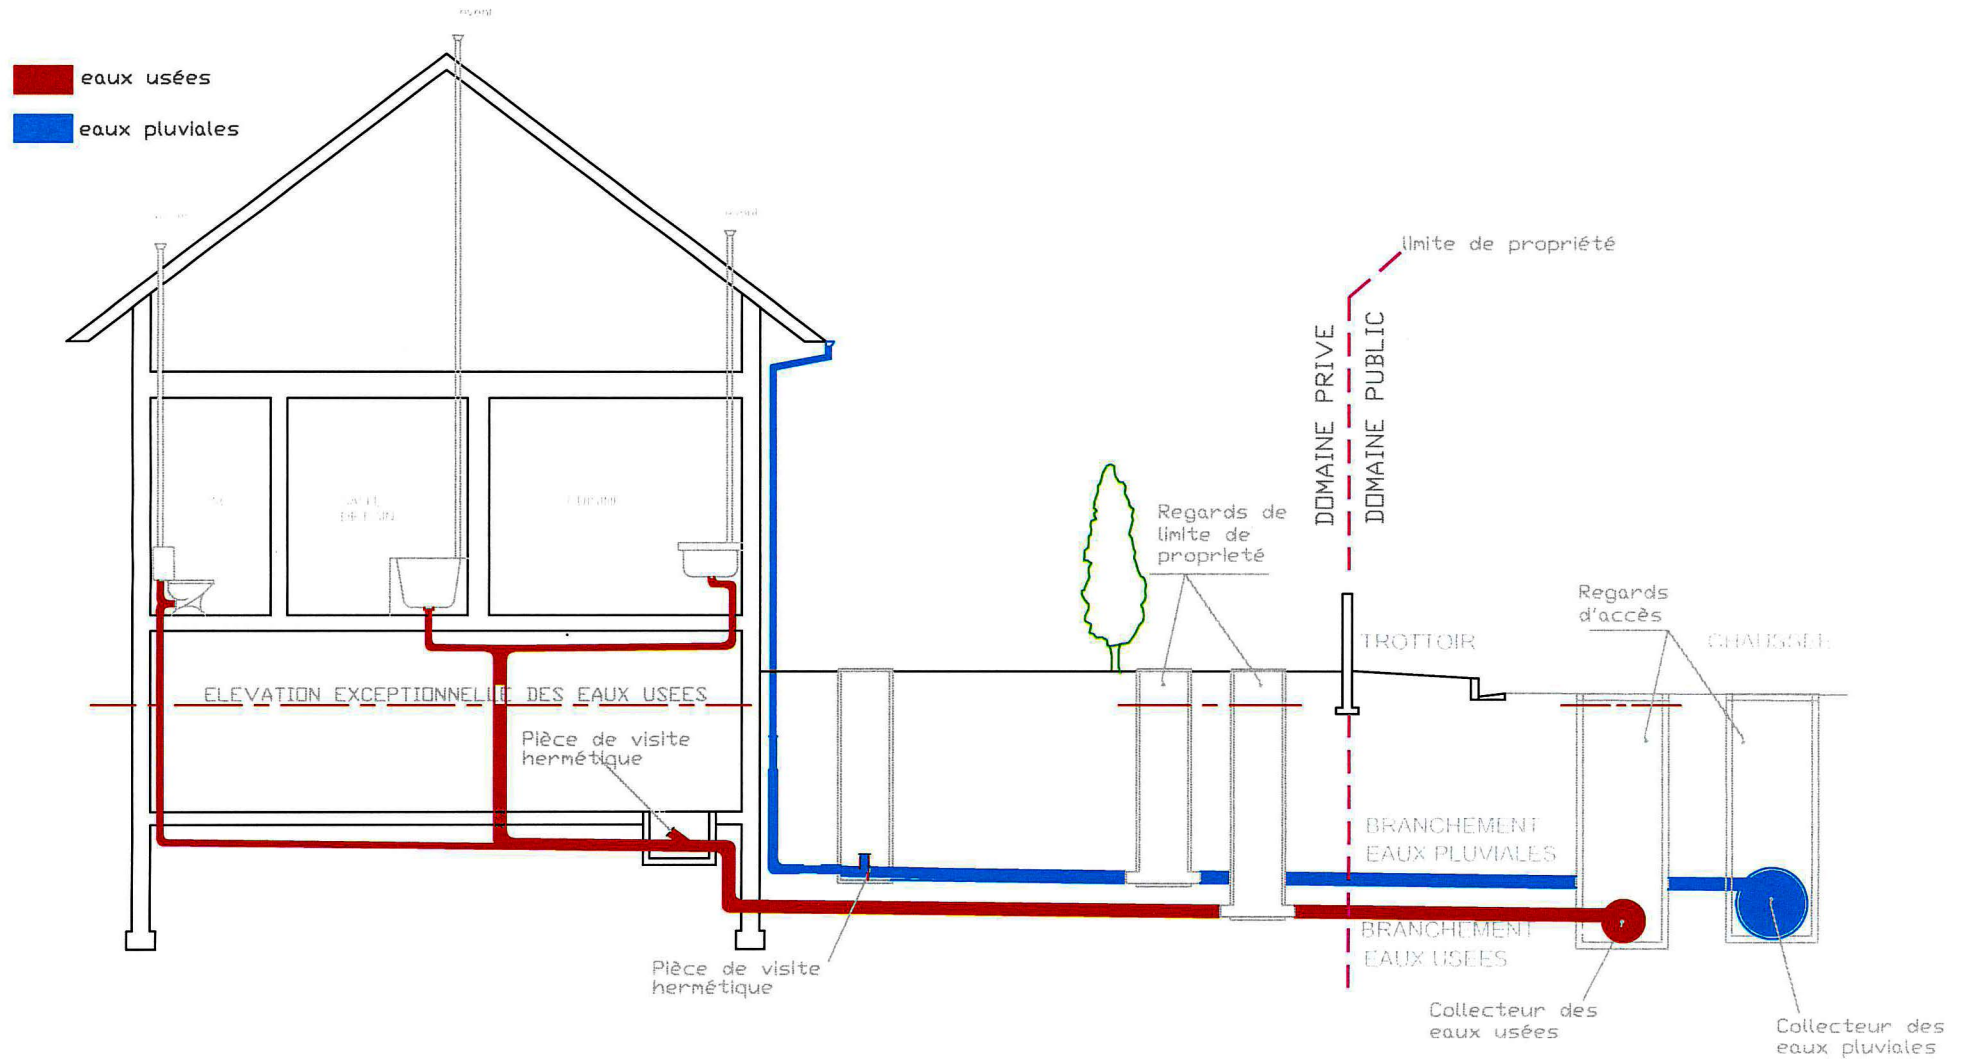

- Interdiction formelle de raccorder les eaux de drainage sur le collecteur EAUX USEES